




SZKIC LOKALIZACYJNY:

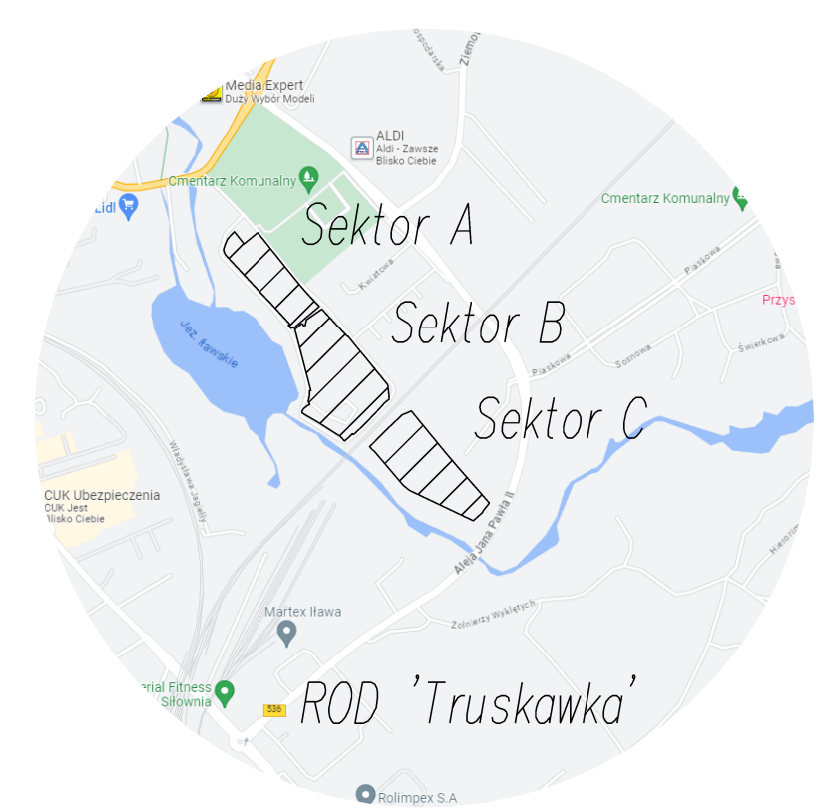

- Legenda:**
- Zakres mapy
 - Granica działki rodzinnej
 - Granica działki ewidencyjnej
 - Granica ogrodu rodzinnego
 - Orientacyjny przebieg sieci energetycznej
 - Orientacyjny przebieg sieci wodociągowej
 - Przebieg sieci energetycznej
 - Przebieg sieci wodociągowej
 - Przebieg sieci gazowej
 - Przebieg sieci kanalizacyjnej
 - Przebieg sieci telekomunikacyjnej
 - Przebieg sieci ciepłowniczej
 - Przebieg sieci niezidentyfikowanej
 - Y Brama
 - Y Furtka



Plan zagospodarowania
ROD 'Truskawka' w Iławie przy ul. Rzemieśniczej

Skala: 1:1000
Data opracowania: grudzień 2023 r.

Wykonawca:
unimap
<http://rod.unimap.pl>